



## 两分半宅基地 方案一

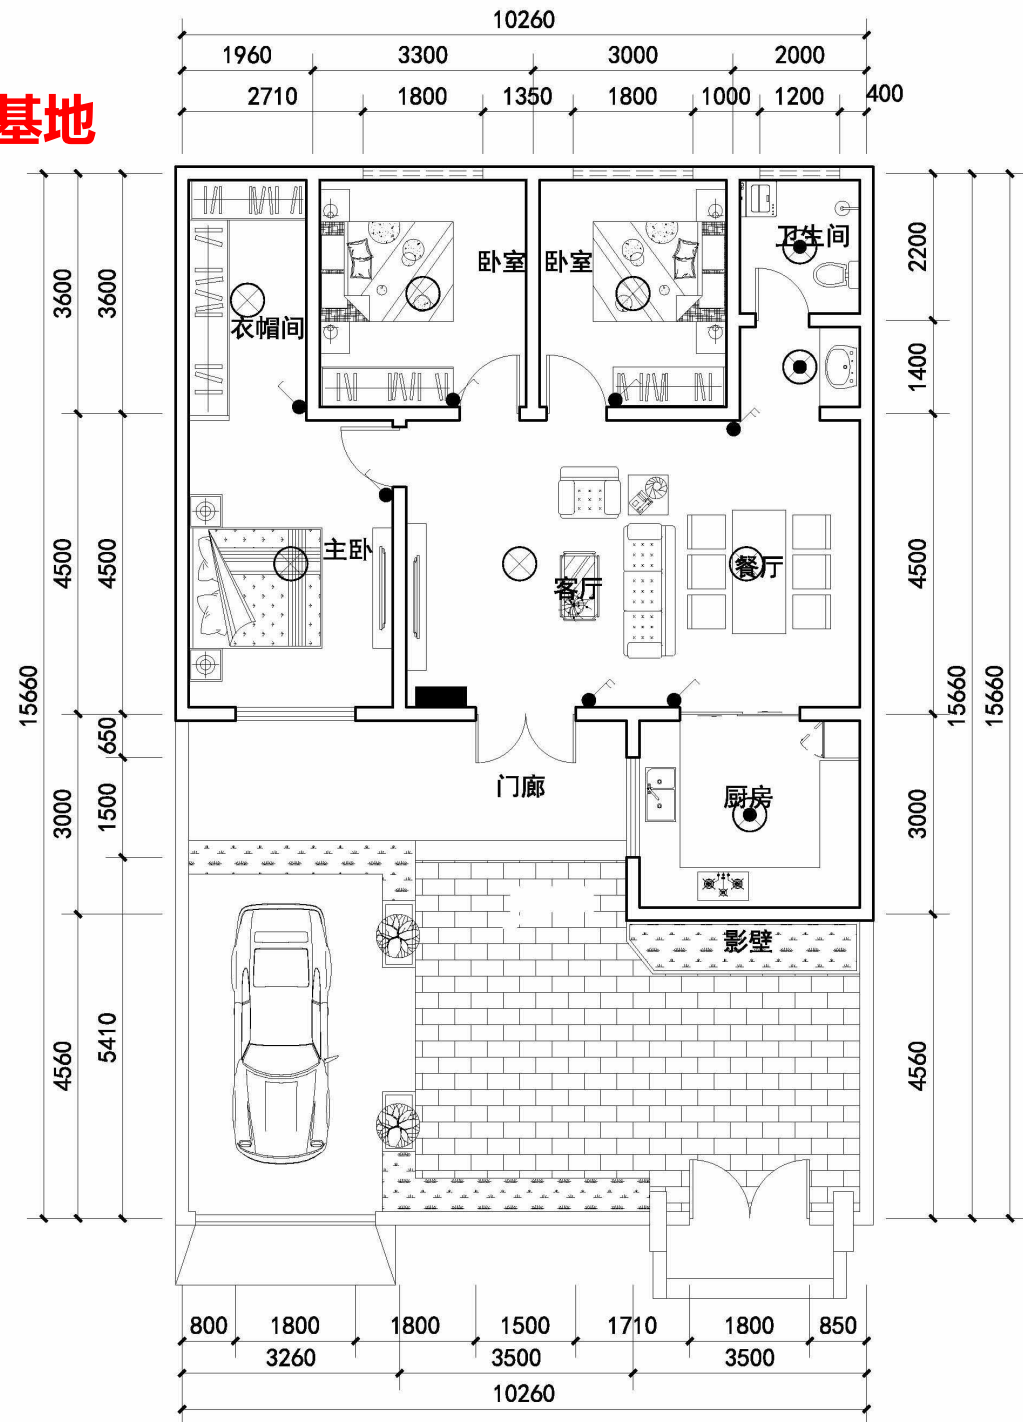

一层照明平面图 1:100

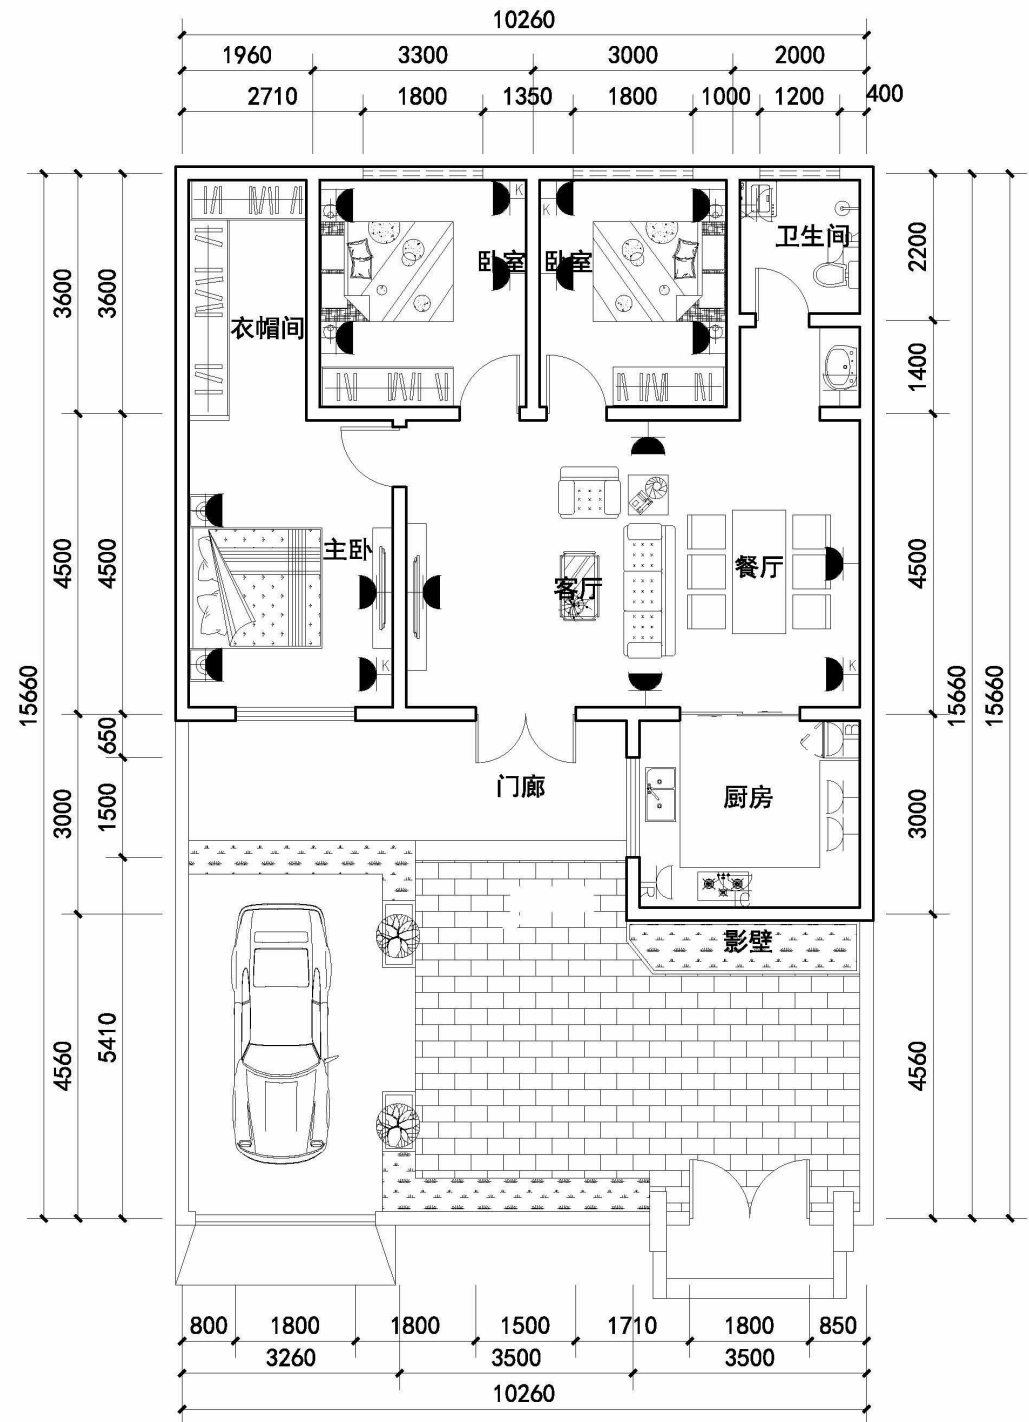

一层插座平面图 1:100