



建筑设备

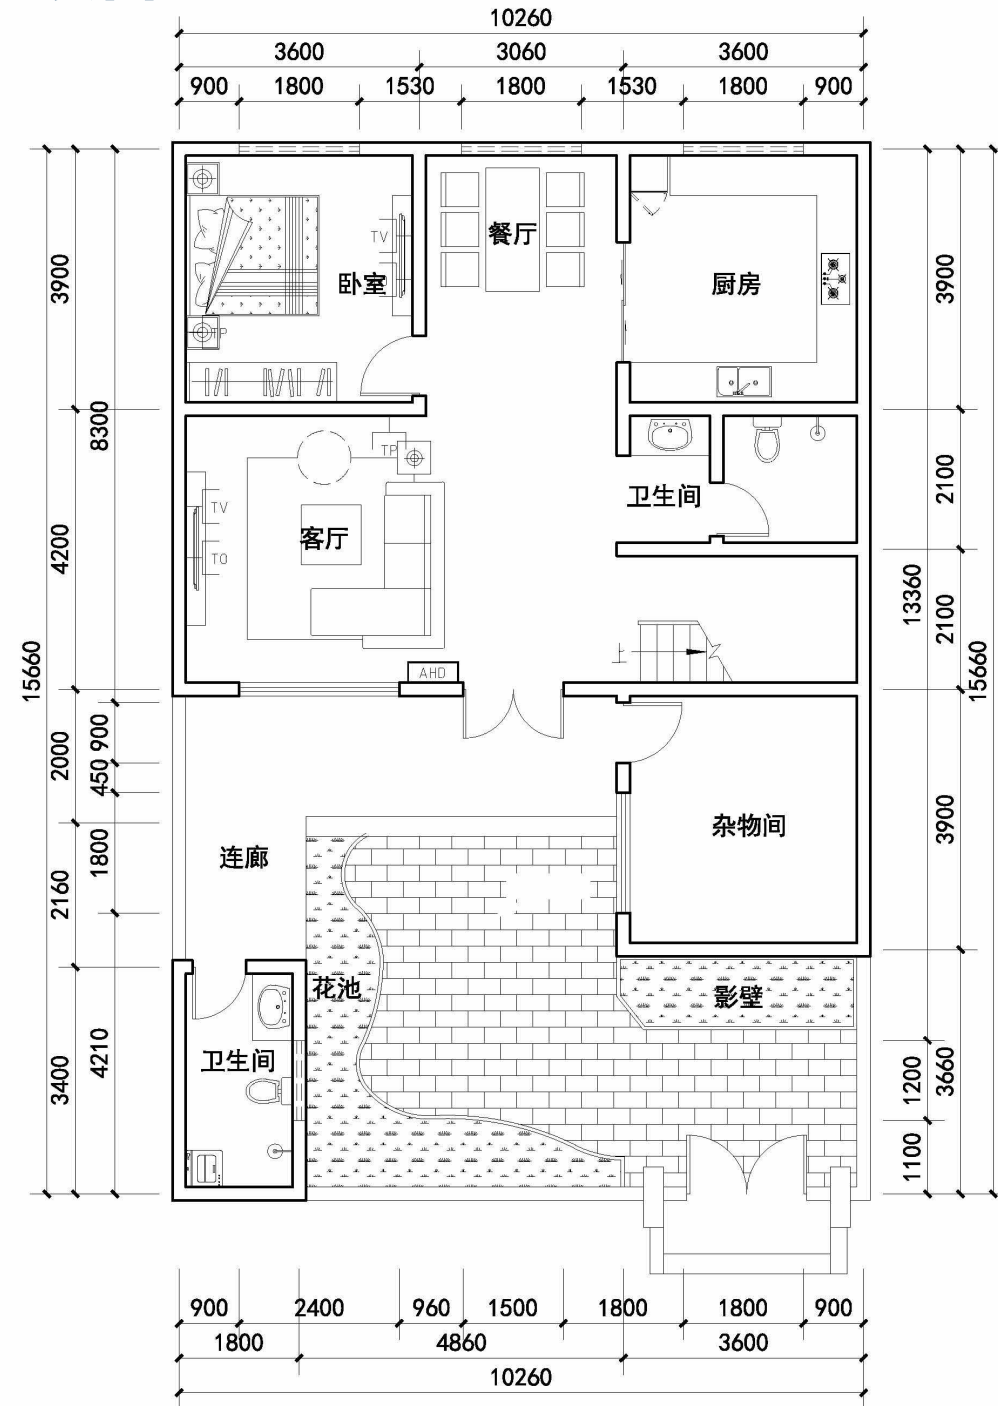

一层弱电平面图 1:100

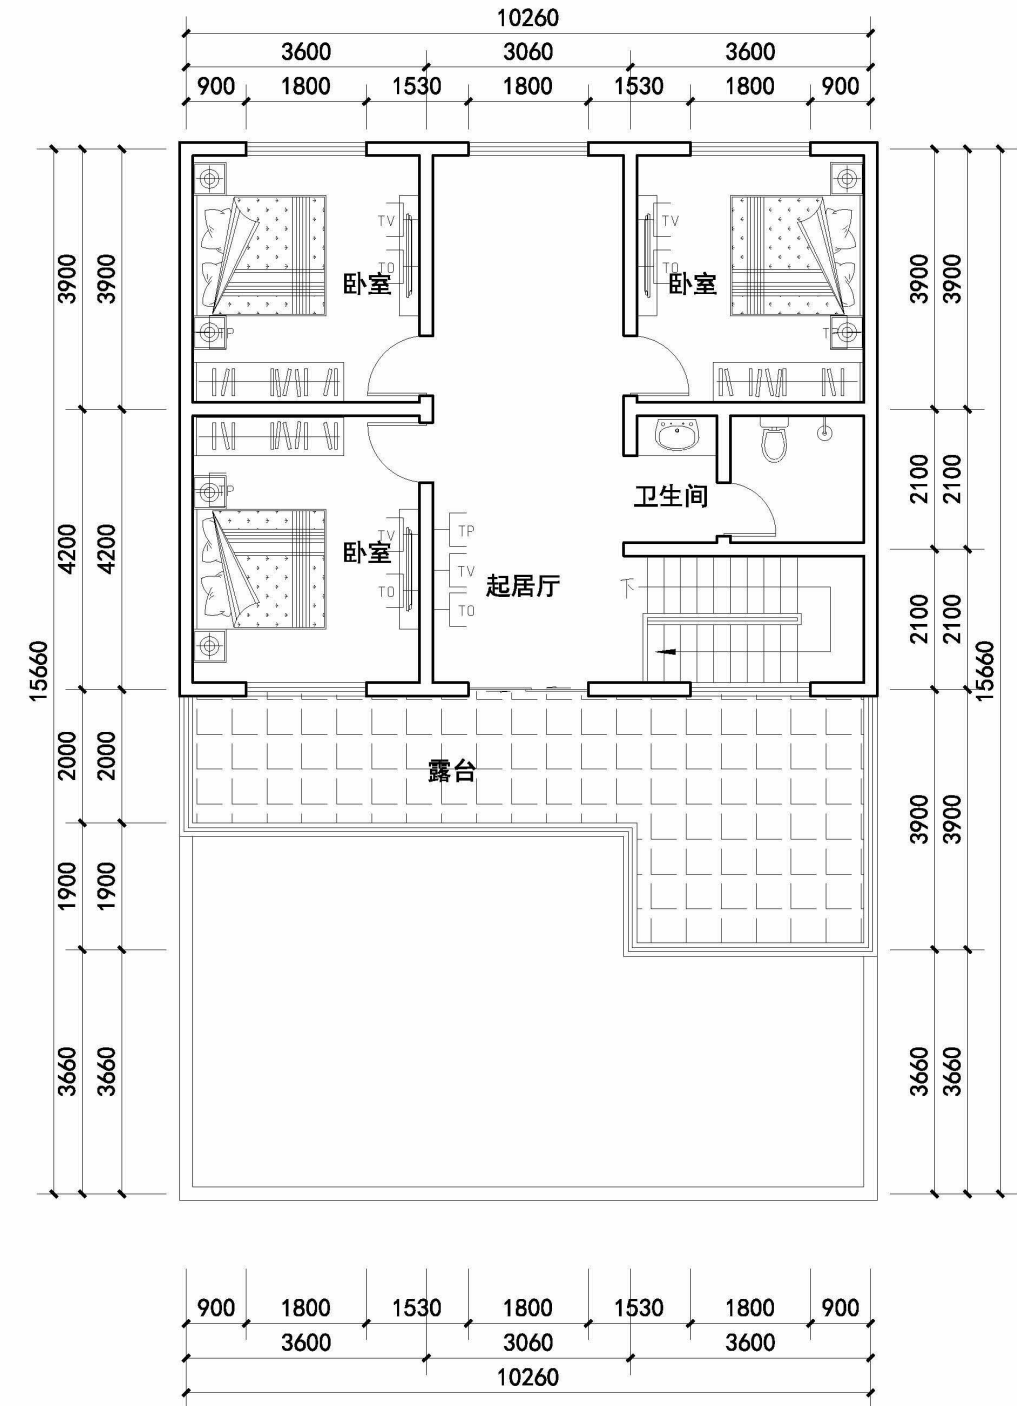

二层弱电平面图 1:100