



建筑设备

两分半宅基地 方案五

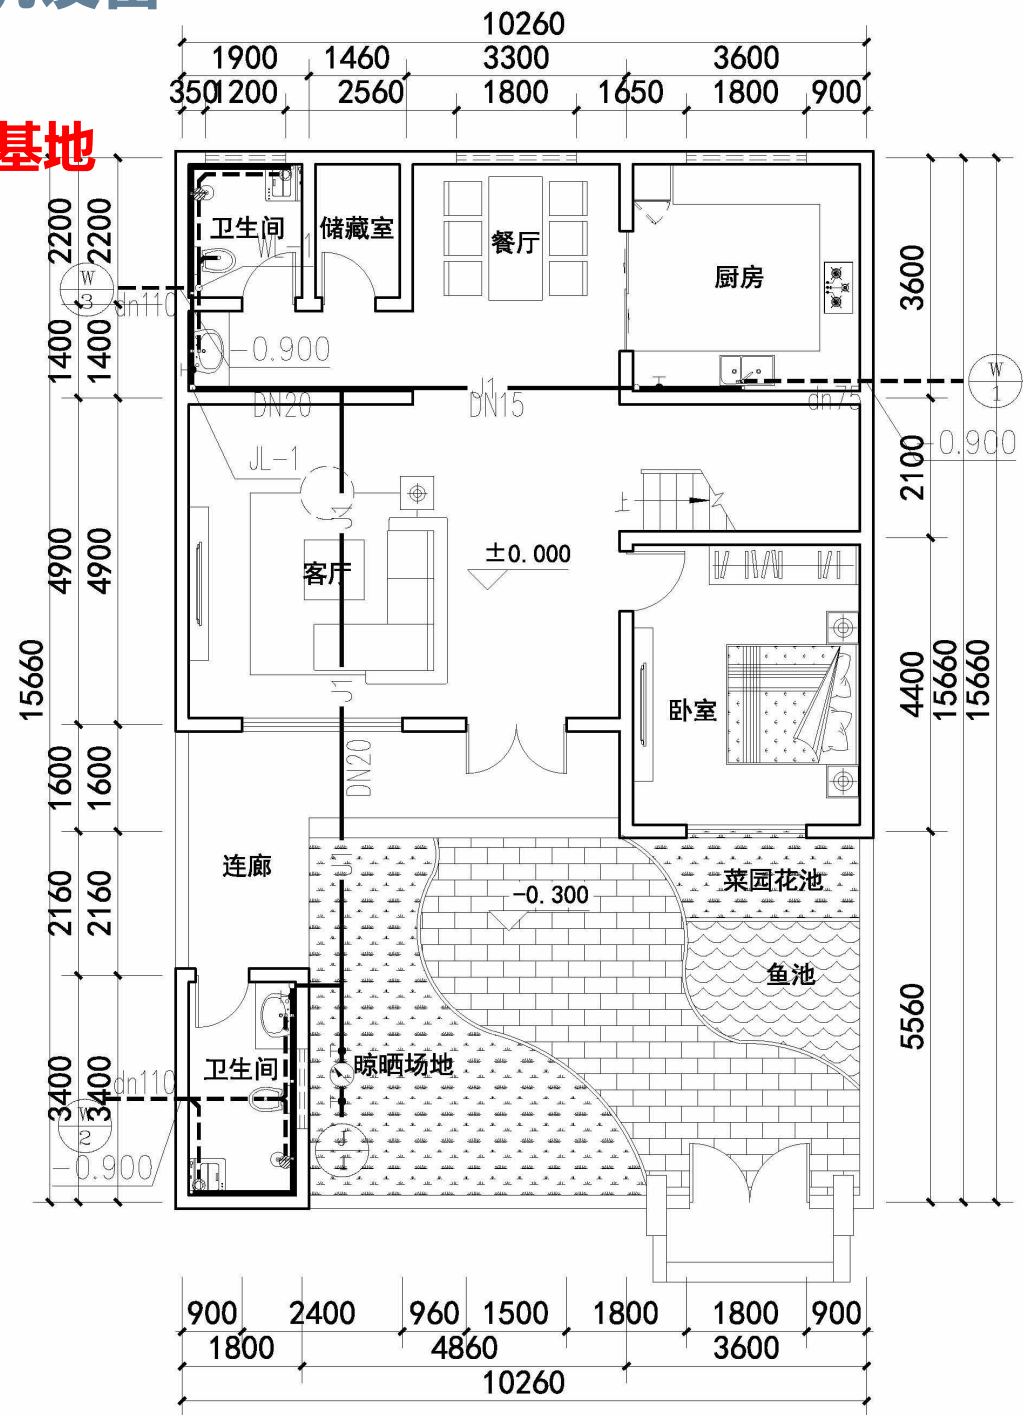

一层平面图 1:100

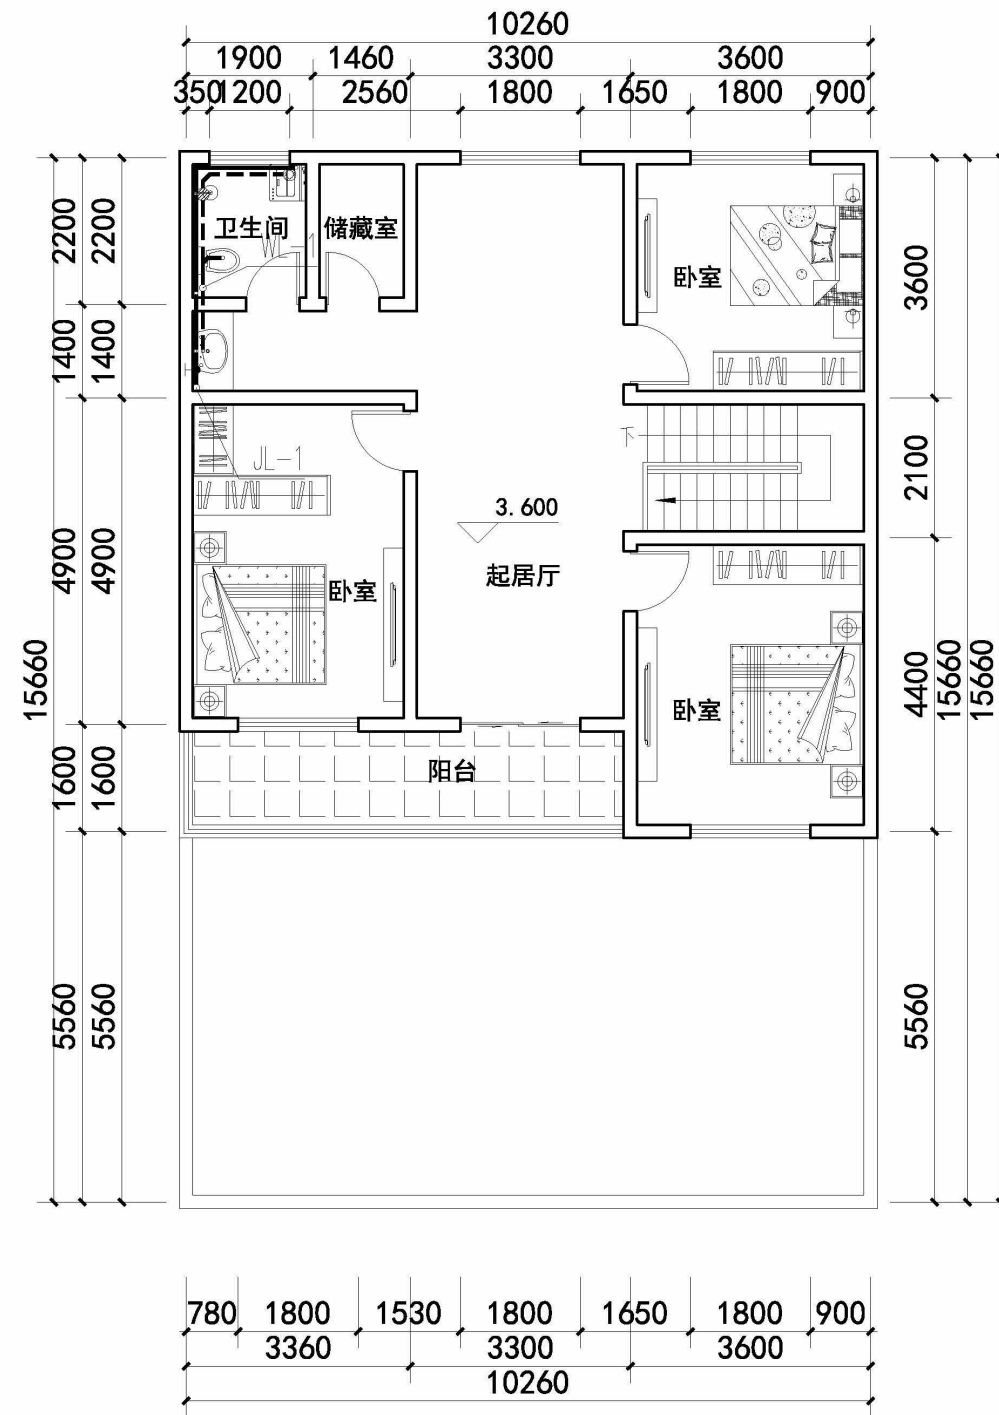

二层平面图 1:100