



建筑设备

三分宅基地 方案二

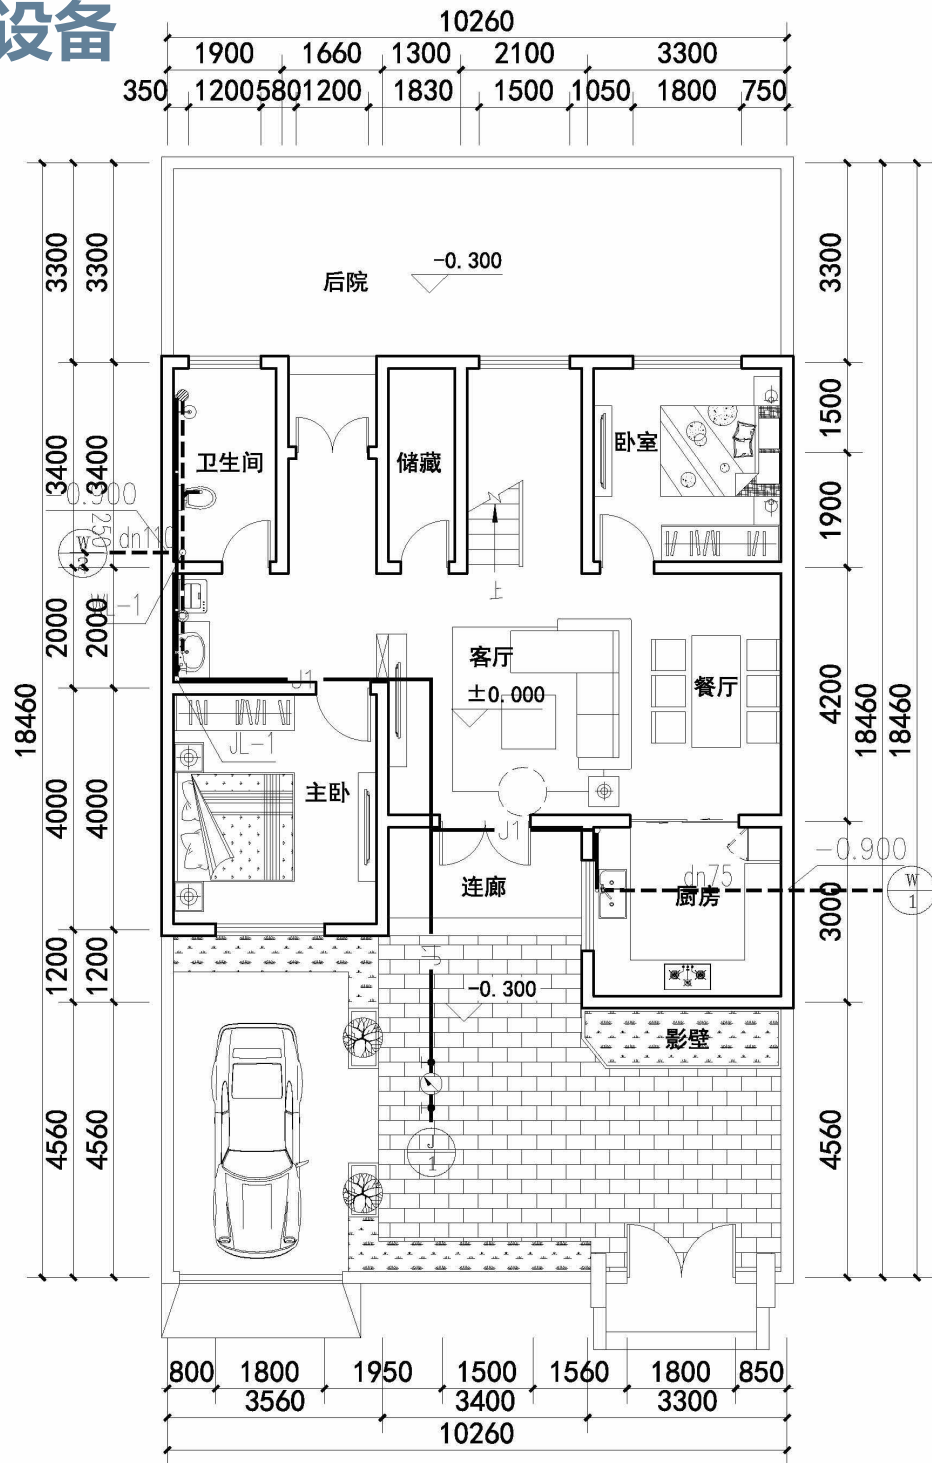

一层平面图 1:100

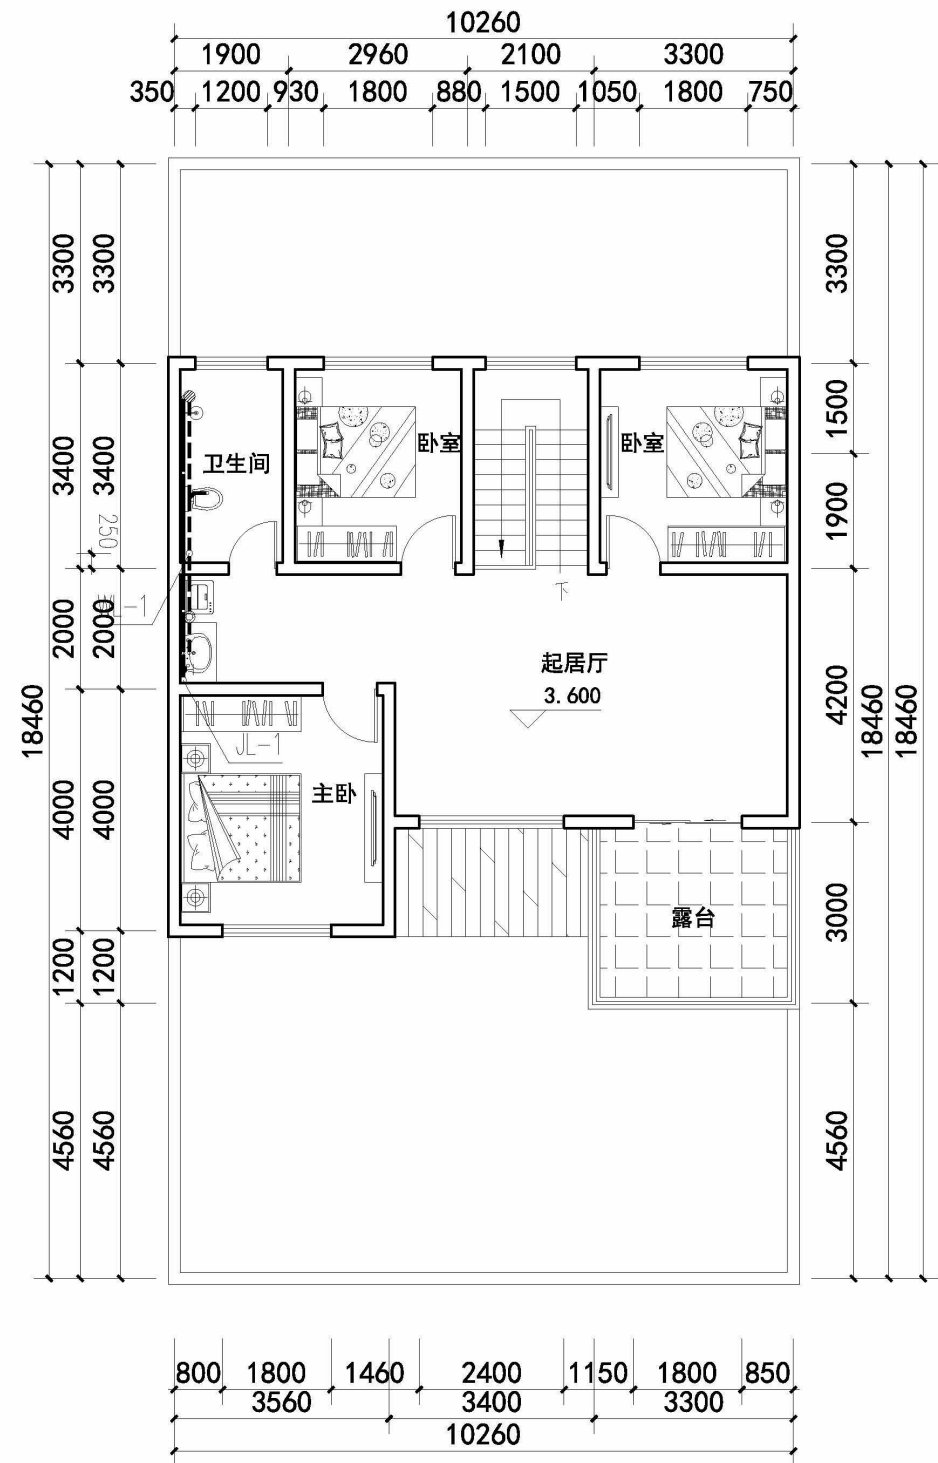

二层平面图 1:100